
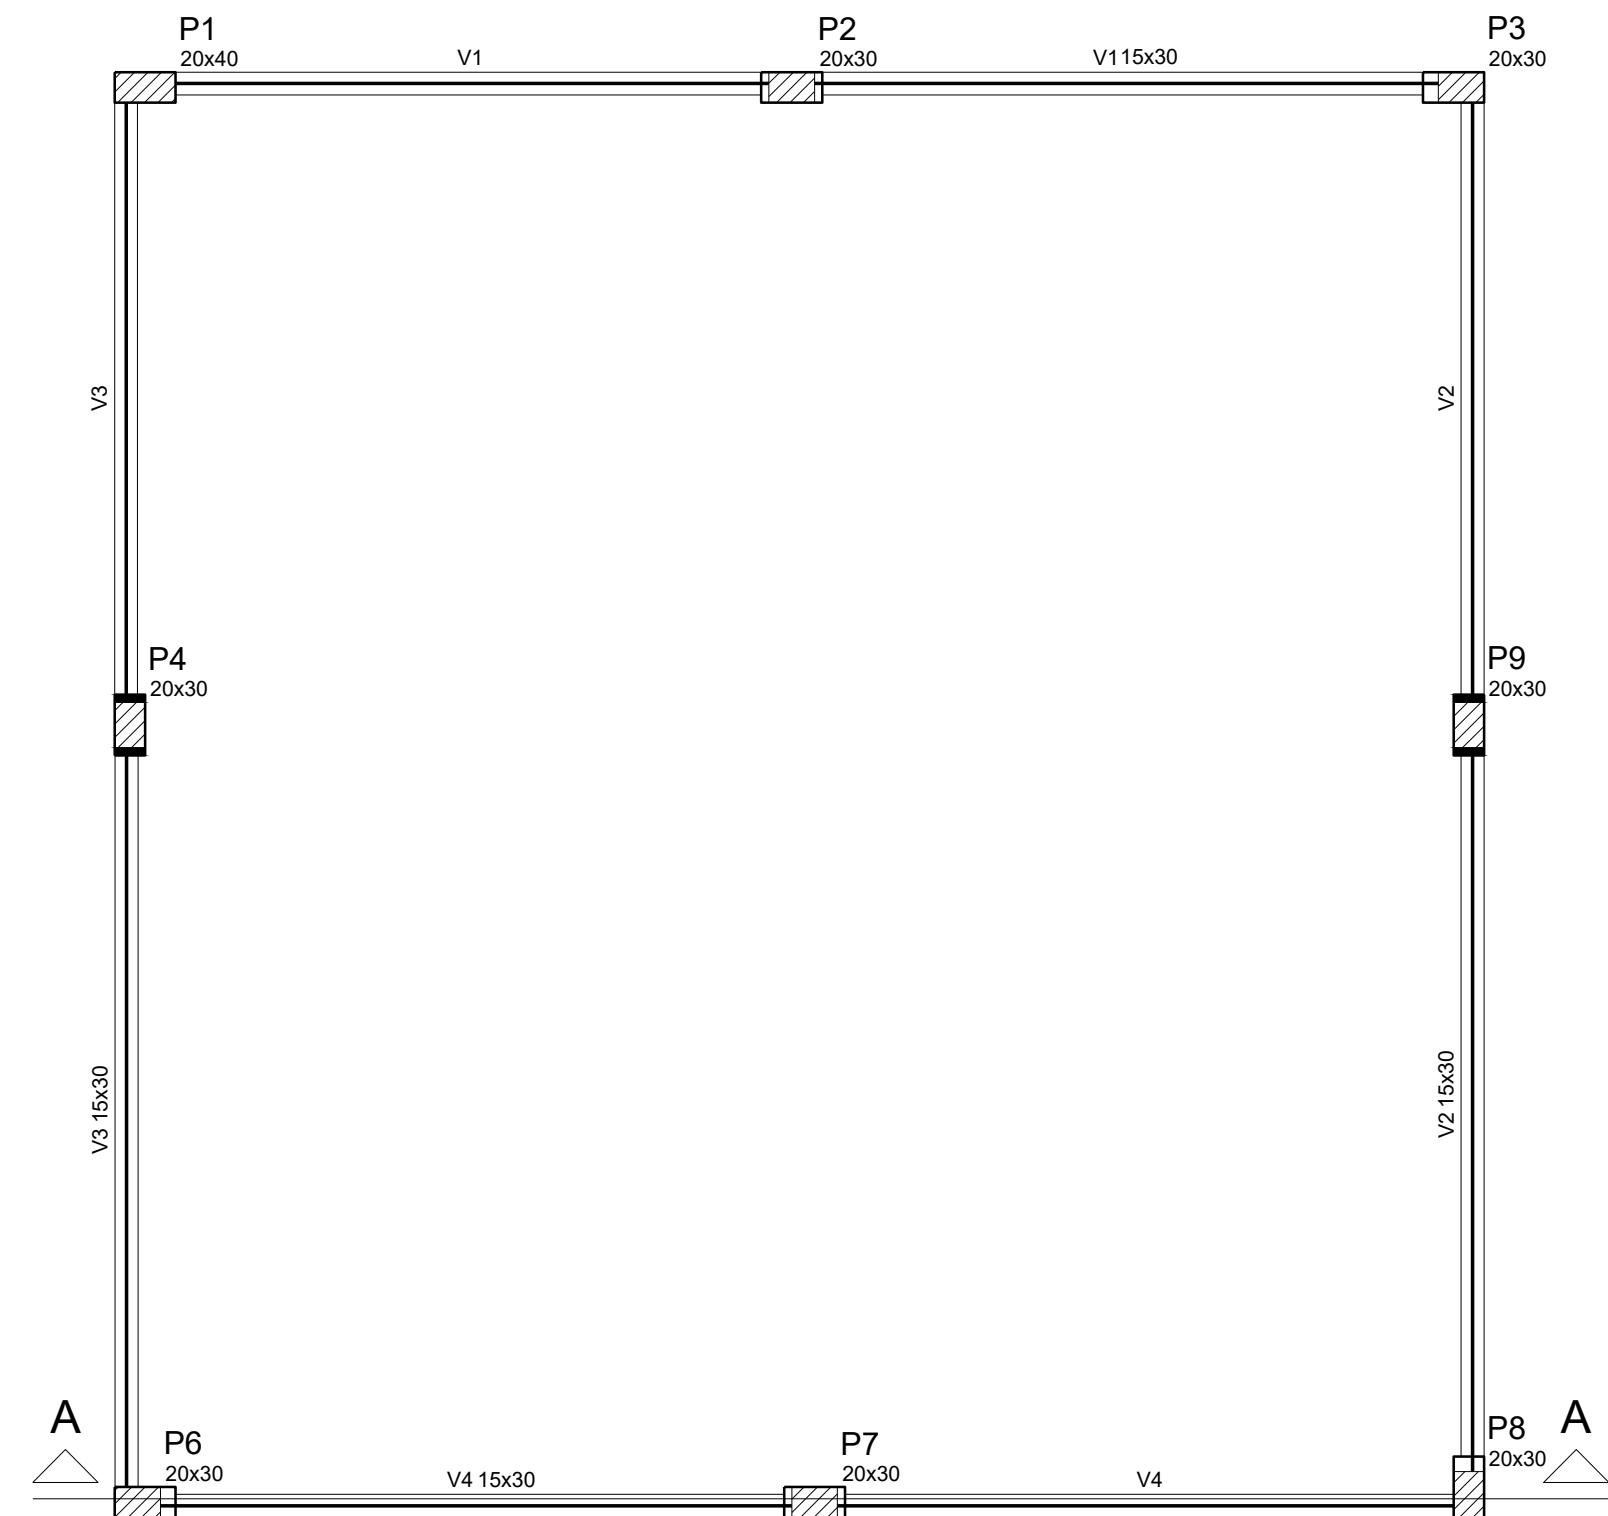


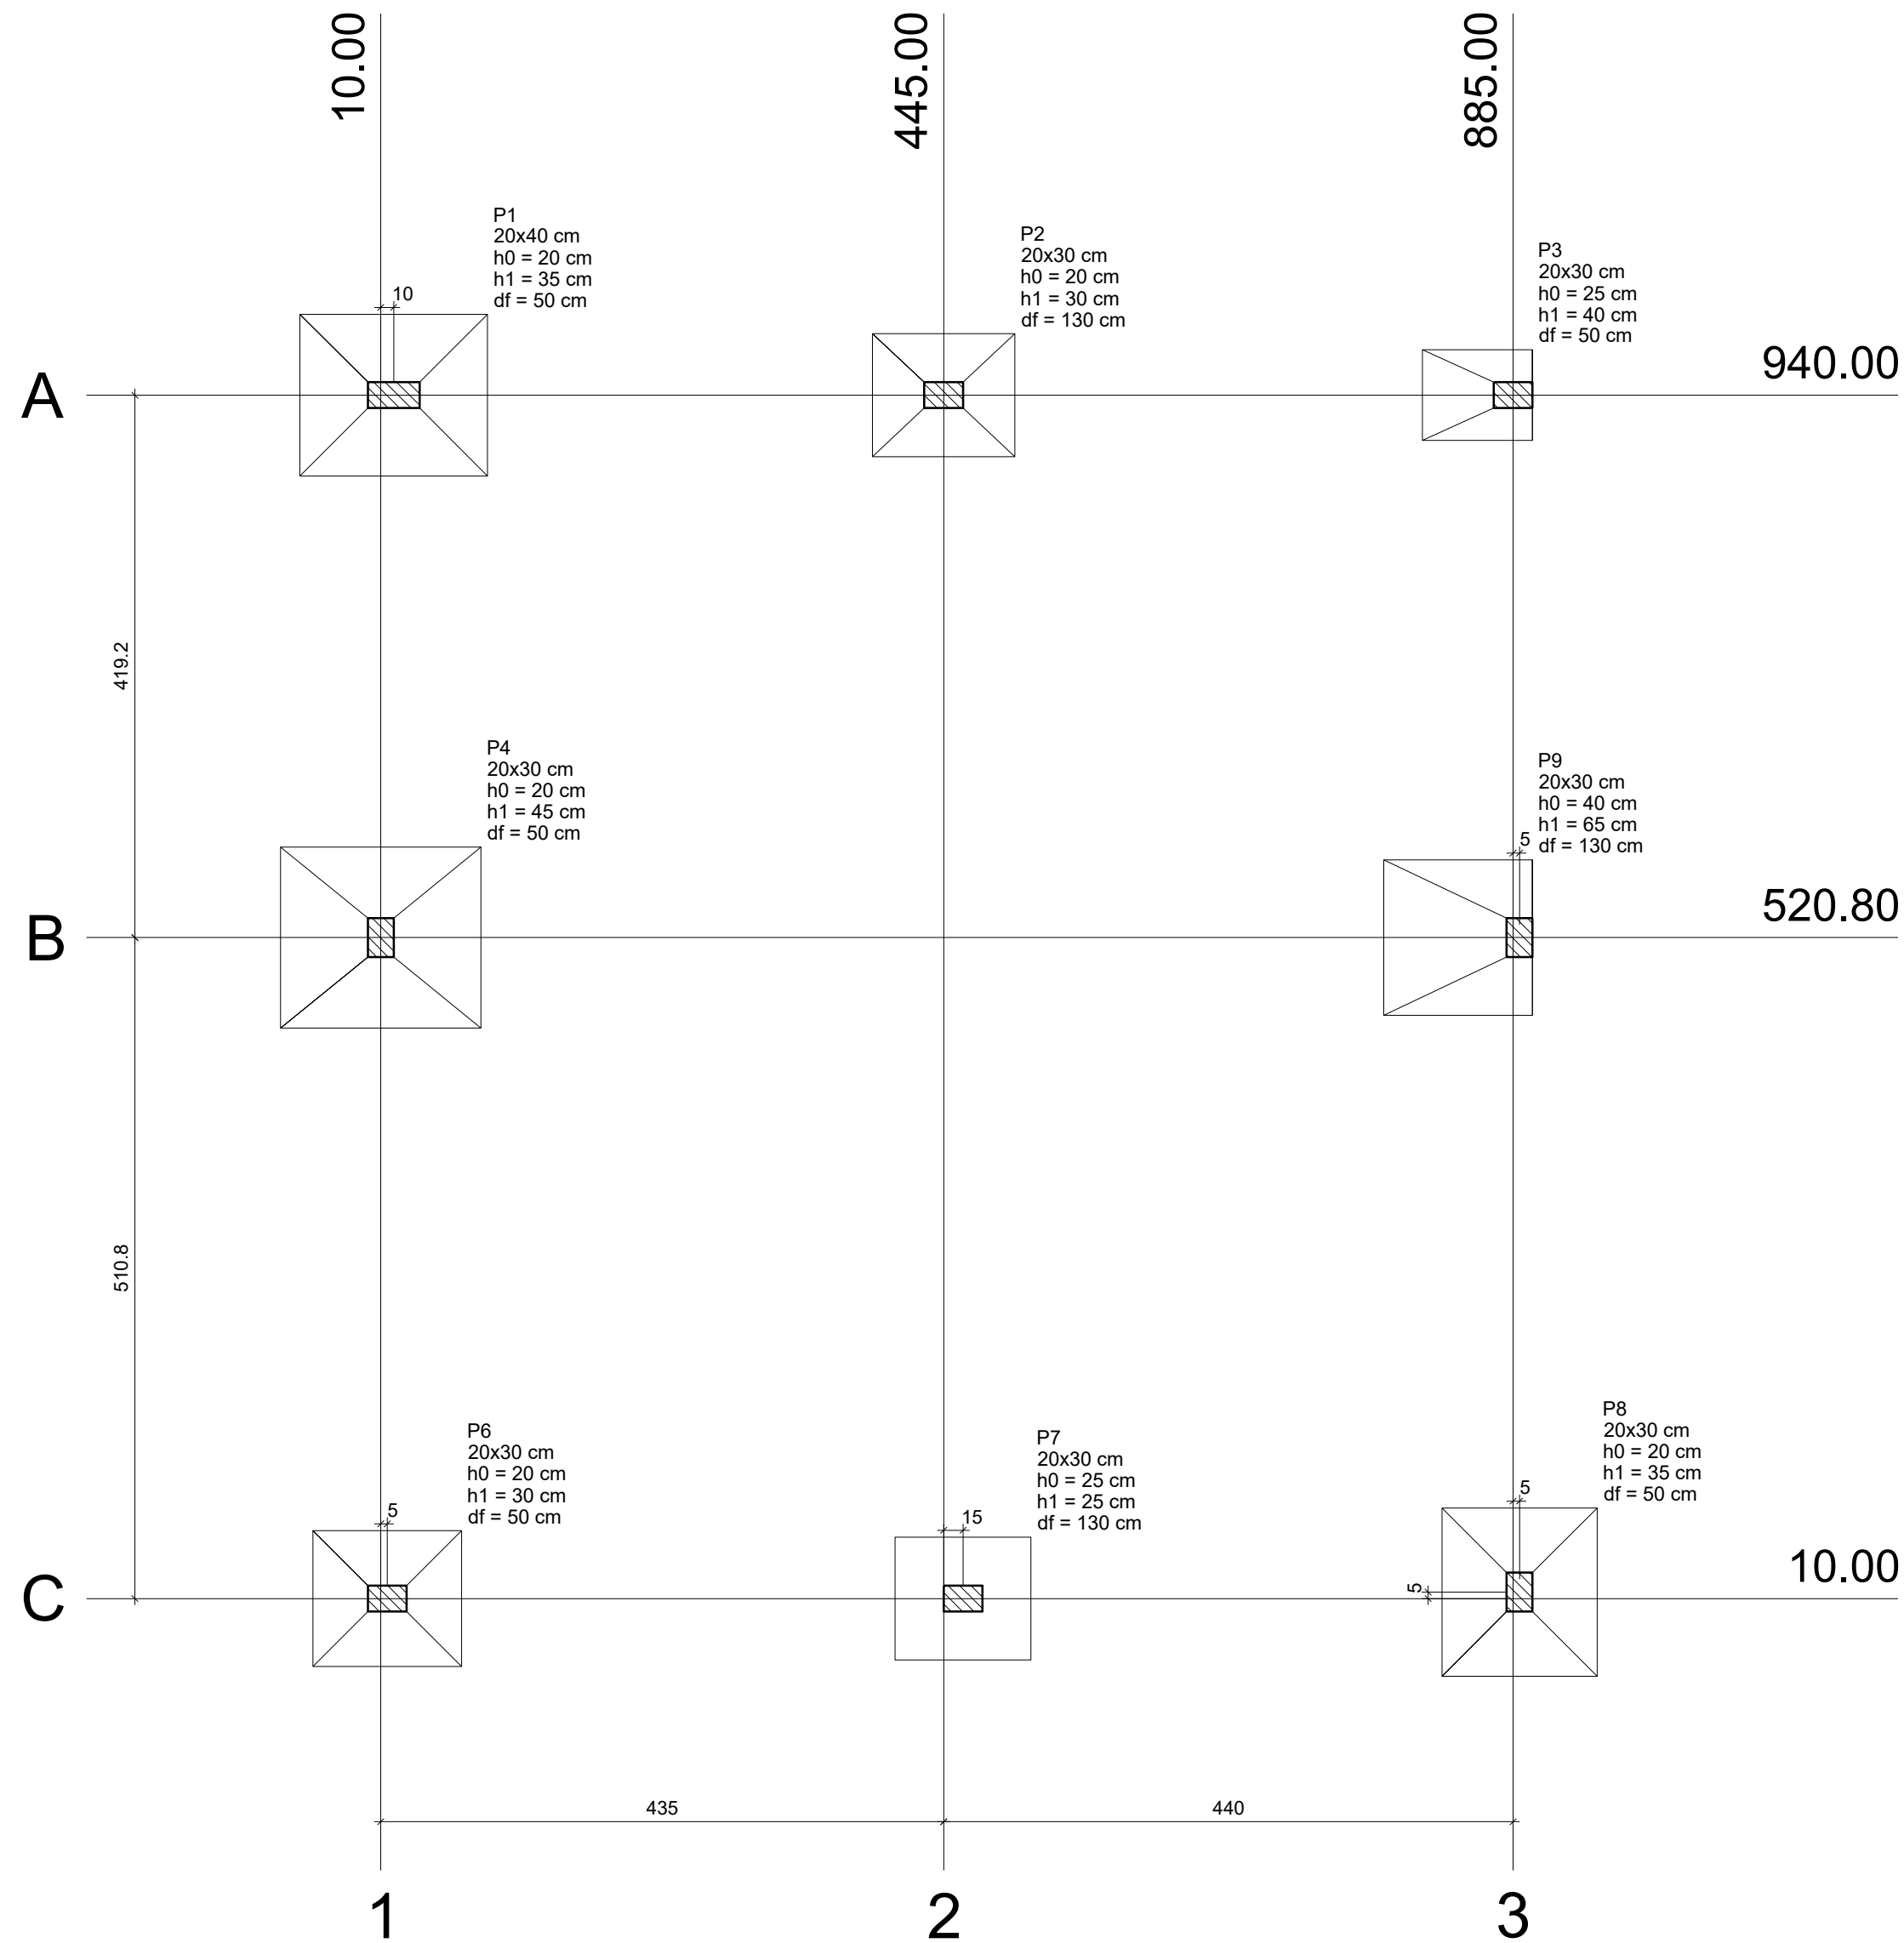

MUNICIPIO DE QUATRO IRMÃOS				
PROJETO ESTRUTURAL - ampliação UBS				
Proprietário: _____				
PREFEITURA MUNICIPAL DE QUATRO IRMÃOS				
Local: Rua Leão Kwitko - Centro - Quatro Irmãos - RS				
Responsável Técnico _____				
Eng. Civil Daniela Tonial Cattani CREA RS 187.228				
Área	Escala	Data	Desenho	Prancha N°
	Indicada	outubro/2022	Daniela	01