


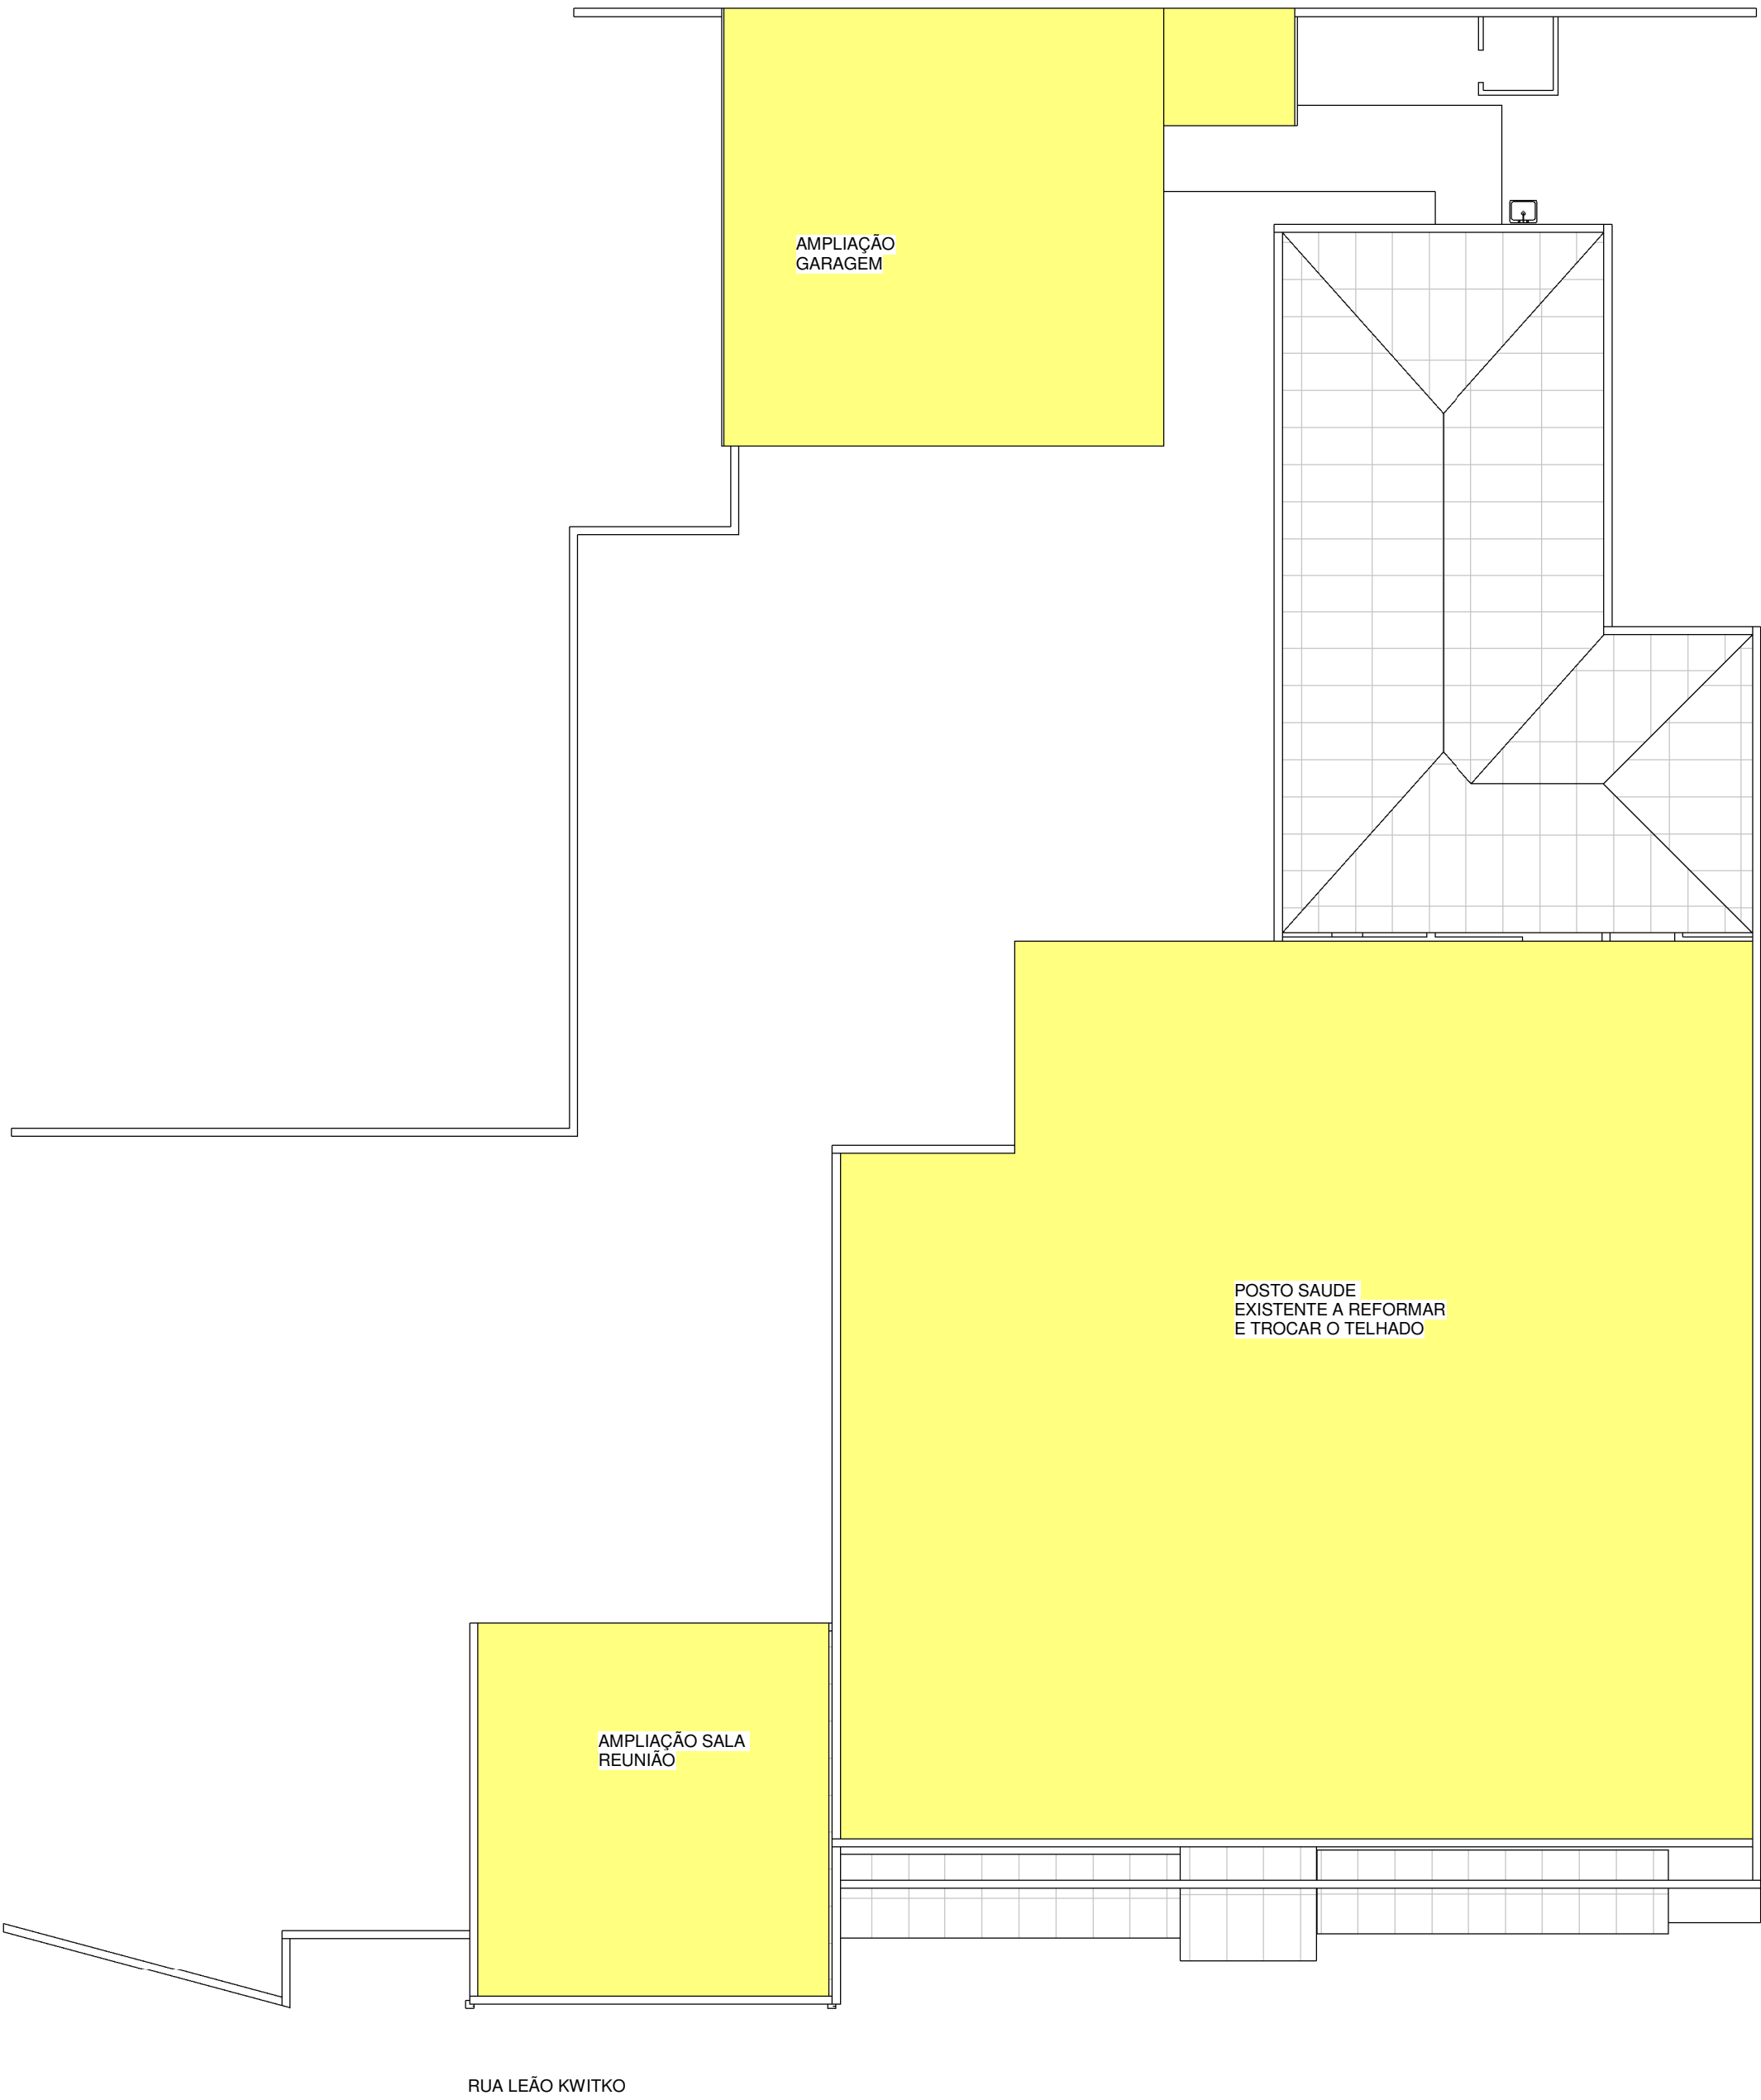

| PLANILHA DE ÁREAS    |  |
|----------------------|--|
| ÁREA DO TERRENO      |  |
| CONSTRUÇÃO EXISTENTE |  |
| À AMPLIAR            |  |
| TOTAL GERAL          |  |

## 1 LOCALIZAÇÃO

1 : 200



RESPONSÁVEL TÉCNICO:

Eng. Civil Daniela Tonial Cattani  
CREA RS 187.228

Todos os direitos reservados ao outro do projeto conforme lei federal nº 5194/66

PROJETO: FLUXOGRAMA RESIDUOS

PROPRIETÁRIO: MUNICIPIO DE QUATRO IRMÃOS

OBRA: Verificador

LOCAL: RUA LEÃO KWITKO ESQUINA COM RUA ZALMAMM  
SCHWARTZMAMM Nº 162- CENTRO - QUATRO IRMÃOS - RS

|                     |                          |                    |                    |             |
|---------------------|--------------------------|--------------------|--------------------|-------------|
| ÁREA DA CONSTRUÇÃO: | ESCALAS<br>Como indicado | DATA<br>04/10/2021 | DESENHO<br>DANIELA | FOLHA<br>01 |
|---------------------|--------------------------|--------------------|--------------------|-------------|

RUA ALEXANDRE BRAMATTI | 1528 | CENTRO| GETULIO VARGAS | RS | CEP 99.900-000| FONE 54 3341 3231