



6 Localização

Escala 1/ 2500

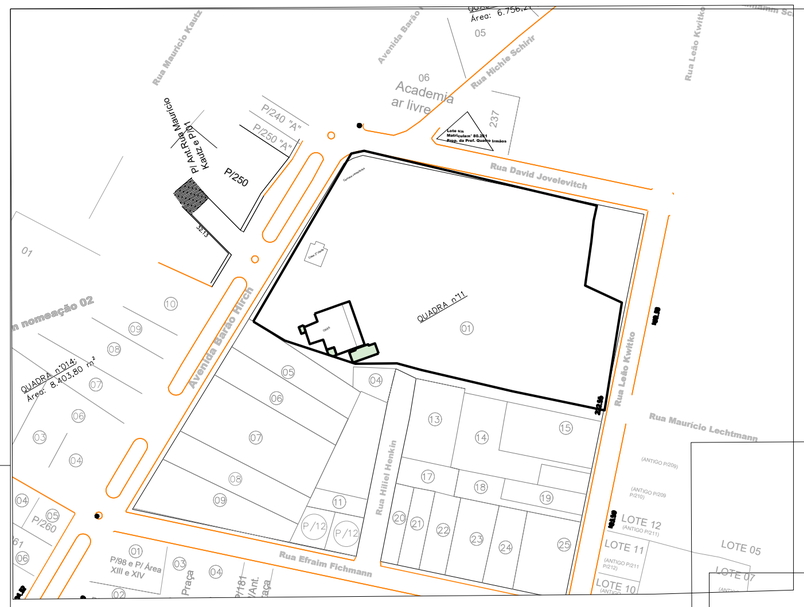


## PLANILHA DE ÁREAS

| | |
|---|---|
| Banheiro Publico | 70,90 m² |




MUNICIPIO DE QUATRO IRMÃOS

Eng. Civil Daniela Tonial Cattani
CREA RS 187.228

**Projeto:** Reforma e Ampliação do prédio do CRAS - SITUAÇÃO-LOCALIZAÇÃO

**Local:** Avenida Barão Hirsch - Centro - Quatro Irmãos - RS

| Área | Escala | Data | Desenho | Prancha N° |
|---|---|---|---|---|
| 195,00 m² | Indicada | JANEIRO/2023 | Daniela | 01 |