


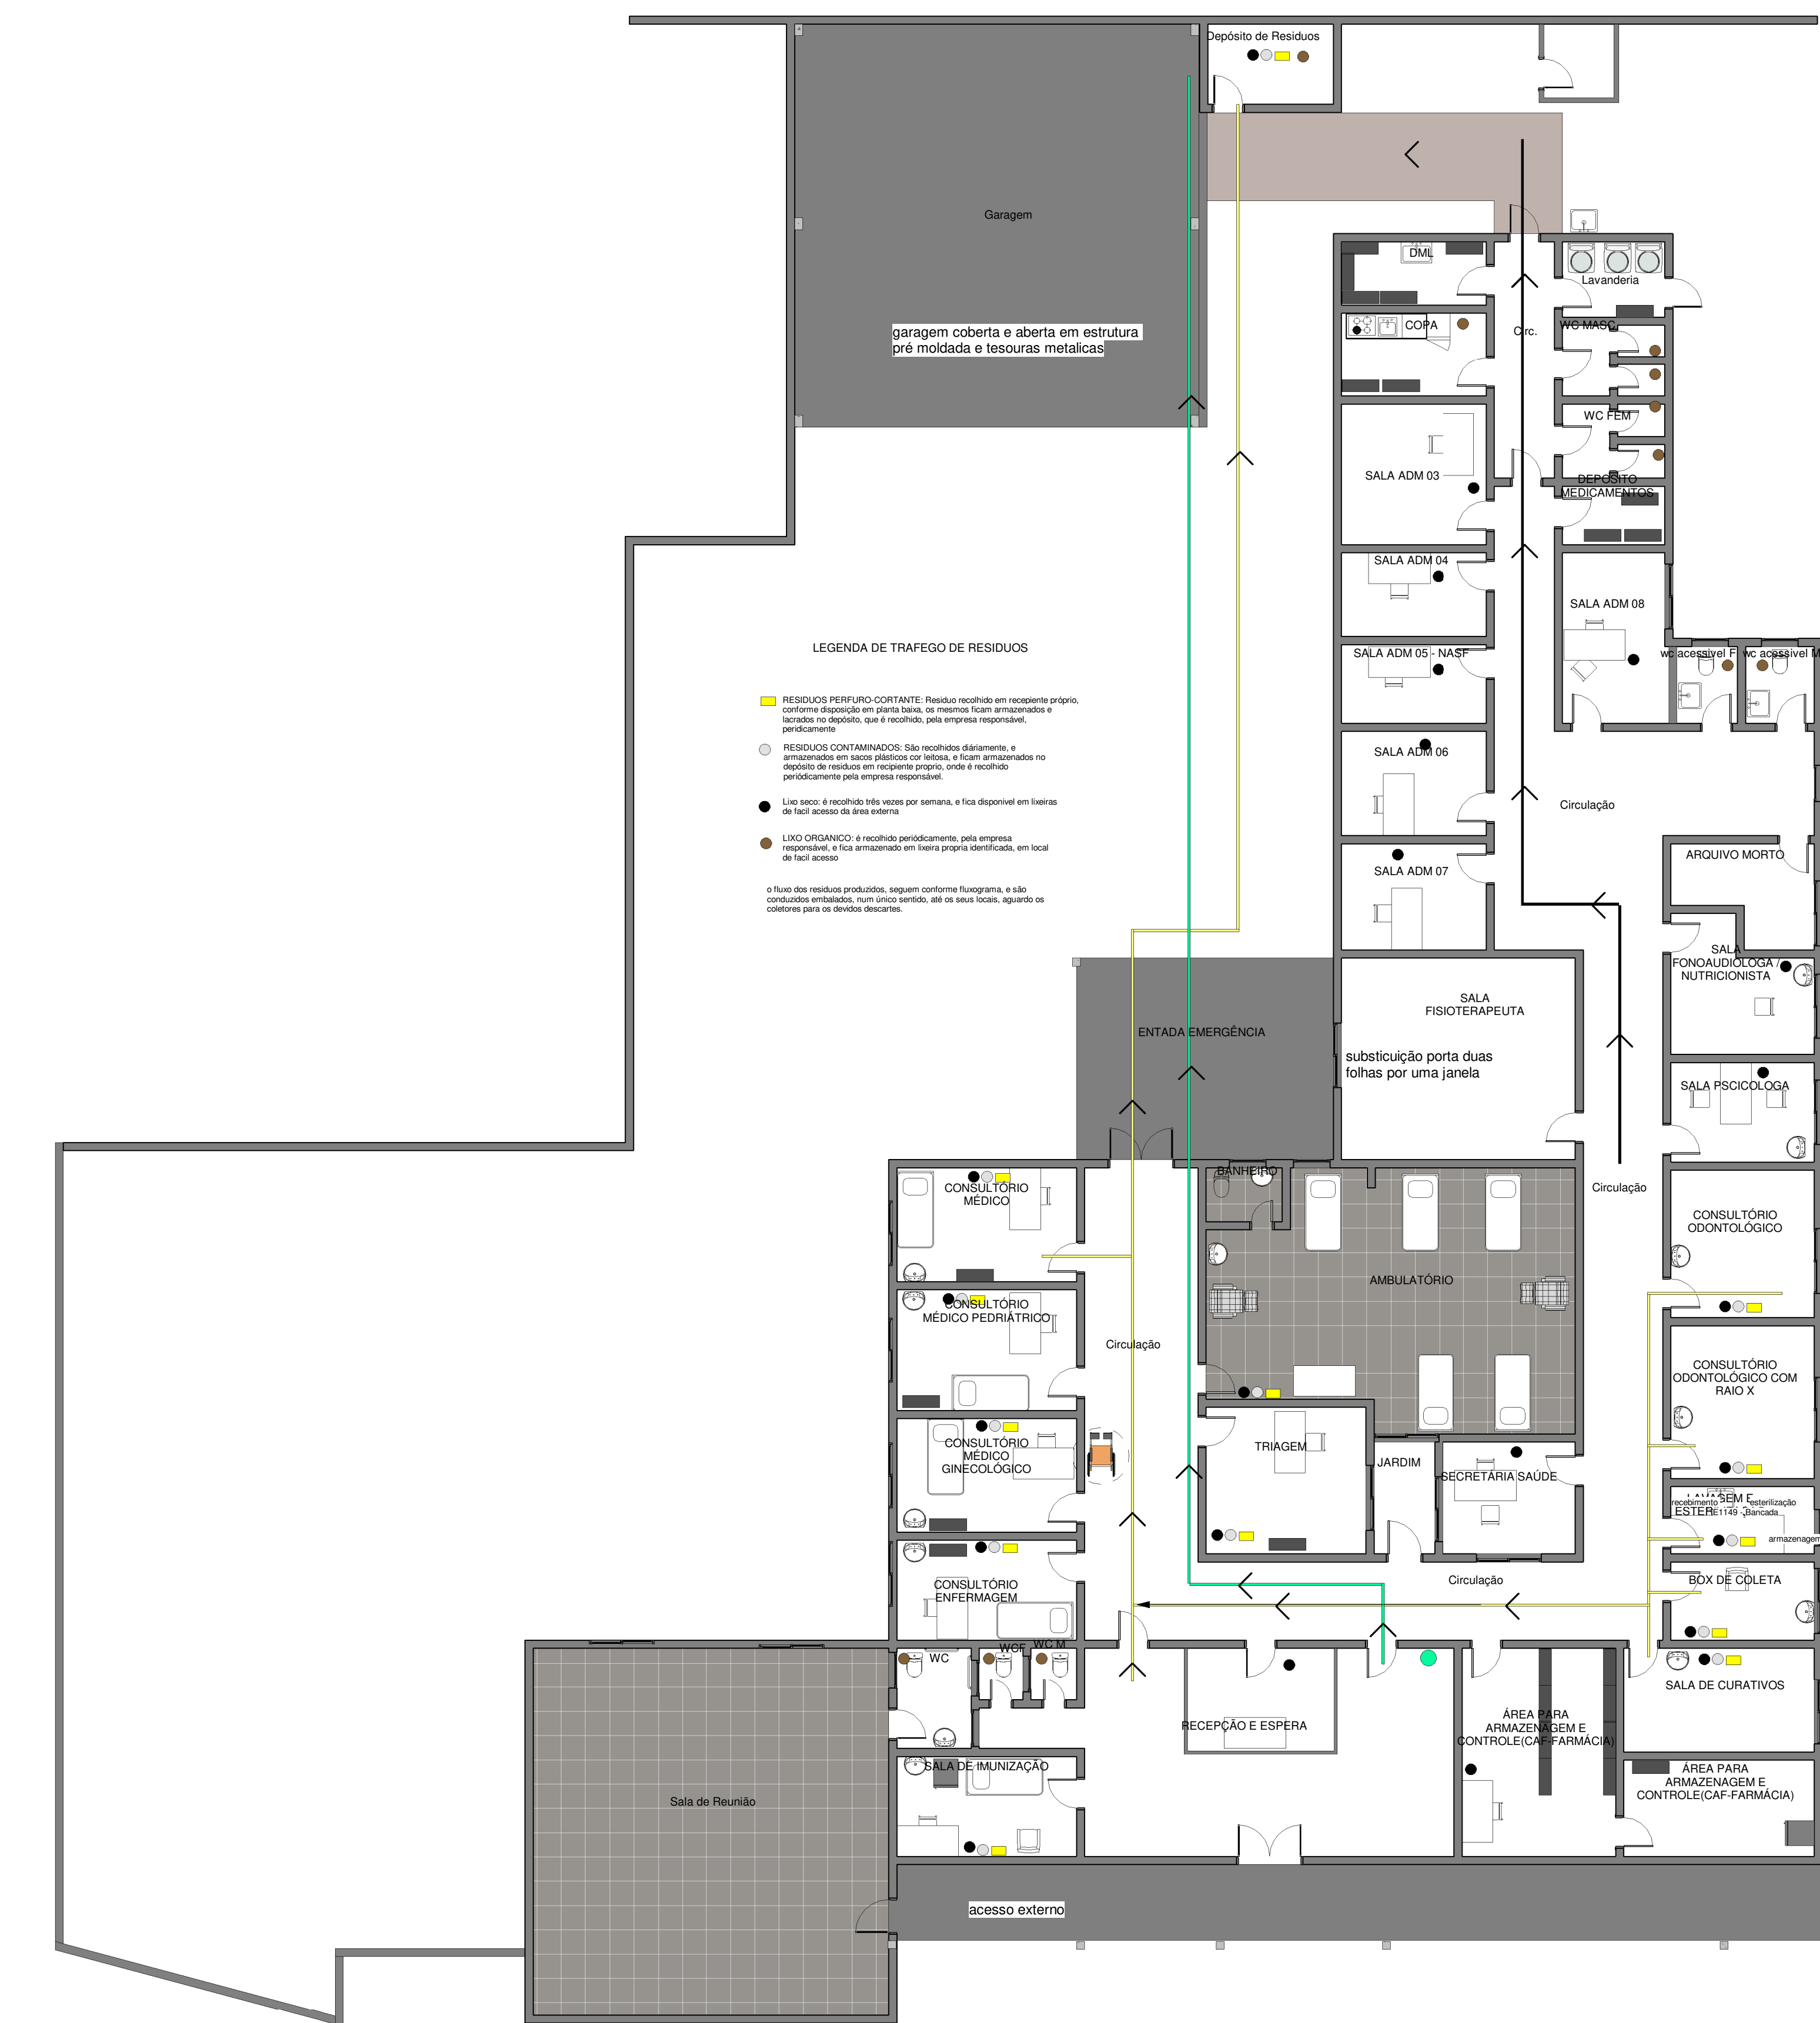

1 PLANTA BAIXA
FLUXOGRAMA
1 : 100



RESPONSÁVEL TÉCNICO:

Eng. Civil Daniela Tonial Cattani
CREA RS 187.228
Todos os direitos reservados ao autor do projeto conforme lei federal nº 5.194/66

PROJETO: FLUXOGRAMA RESÍDUOS				
PROPRIETÁRIO: MUNICÍPIO DE QUATRO IRMÃOS				
OBRA: AMPLIAÇÃO E REFORMA DA UBS				
LOCAL: RUA LEÃO KWITKO ESQUINA COM RUA ZALMAMM SCHWARTZMAMM Nº 162- CENTRO - QUATRO IRMÃOS - RS				
ÁREA DA CONSTRUÇÃO:	ESCALAS	DATA	DESENHO	FOLHA
	1 : 100	04/10/2021	DANIELA	04
RUA ALEXANDRE BRAMATTI 1528 CENTRO GETULIO VARGAS RS CEP 99.900-000 FONE 54 3341 3231				